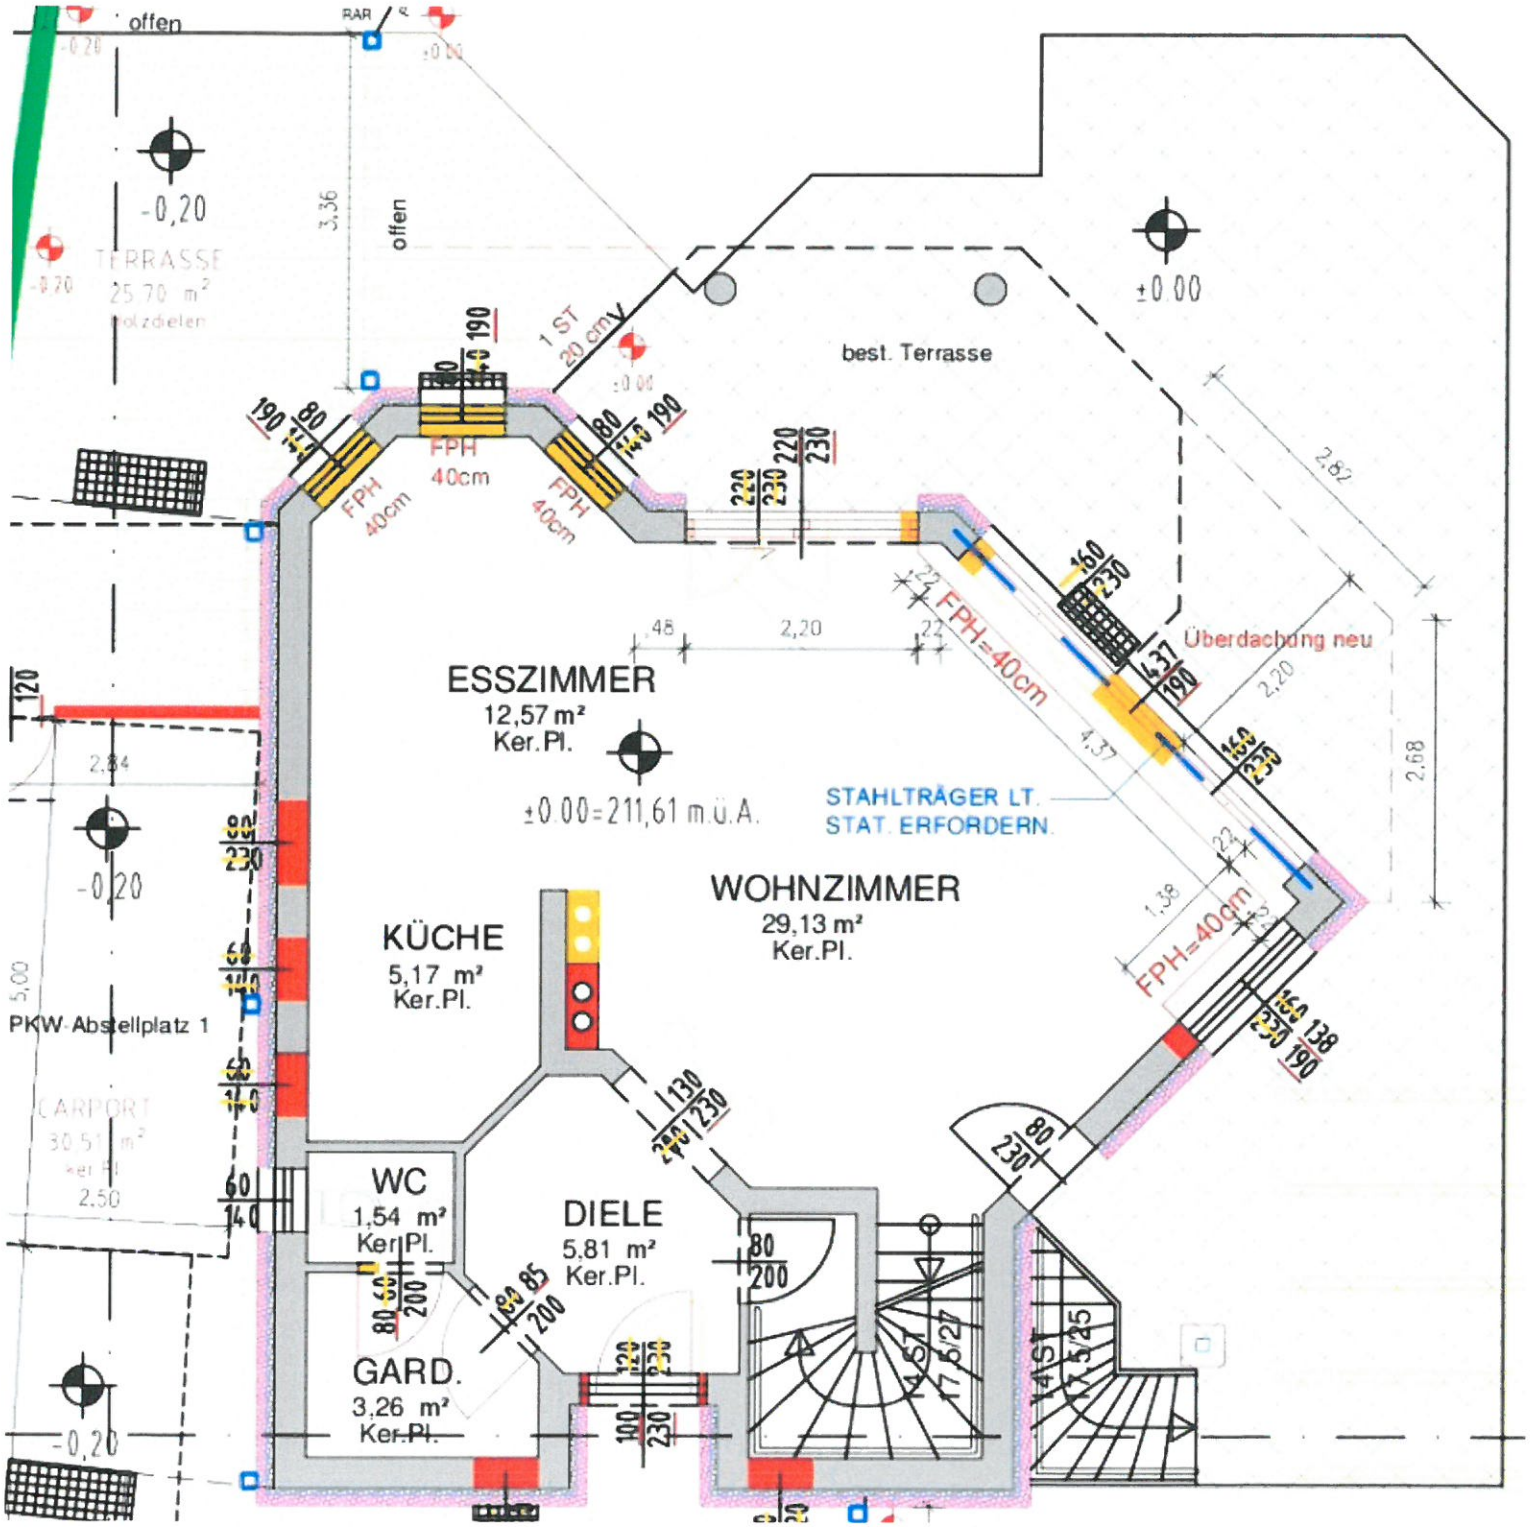
offen
RAR
-0,20
TERRASSE
25,70 m²
Holzdielen
offen
3,36
±0.00
best. Terrasse
1 ST
20 cm
FPH
40cm
FPH
40cm
FPH
40cm
2,82
FPH=40cm
Überdachung neu
2,20
4,37
2,68
ESSZIMMER
12,57 m²
Ker.Pl.
±0.00=211,61 m.ü.A.
STAHLTRÄGER LT.
STAT. ERFORDERN.
WOHNZIMMER
29,13 m²
Ker.Pl.
KÜCHE
5,17 m²
Ker.Pl.
FPH=40cm
PKW-Abstellplatz 1
CARPORT
30,51 m²
Ker.Pl.
2,50
5,00
WC
1,54 m²
Ker.Pl.
DIELE
5,81 m²
Ker.Pl.
GARD.
3,26 m²
Ker.Pl.
14 ST
17,5/25
14 ST
17,5/27